


Схема расположения земельного участка

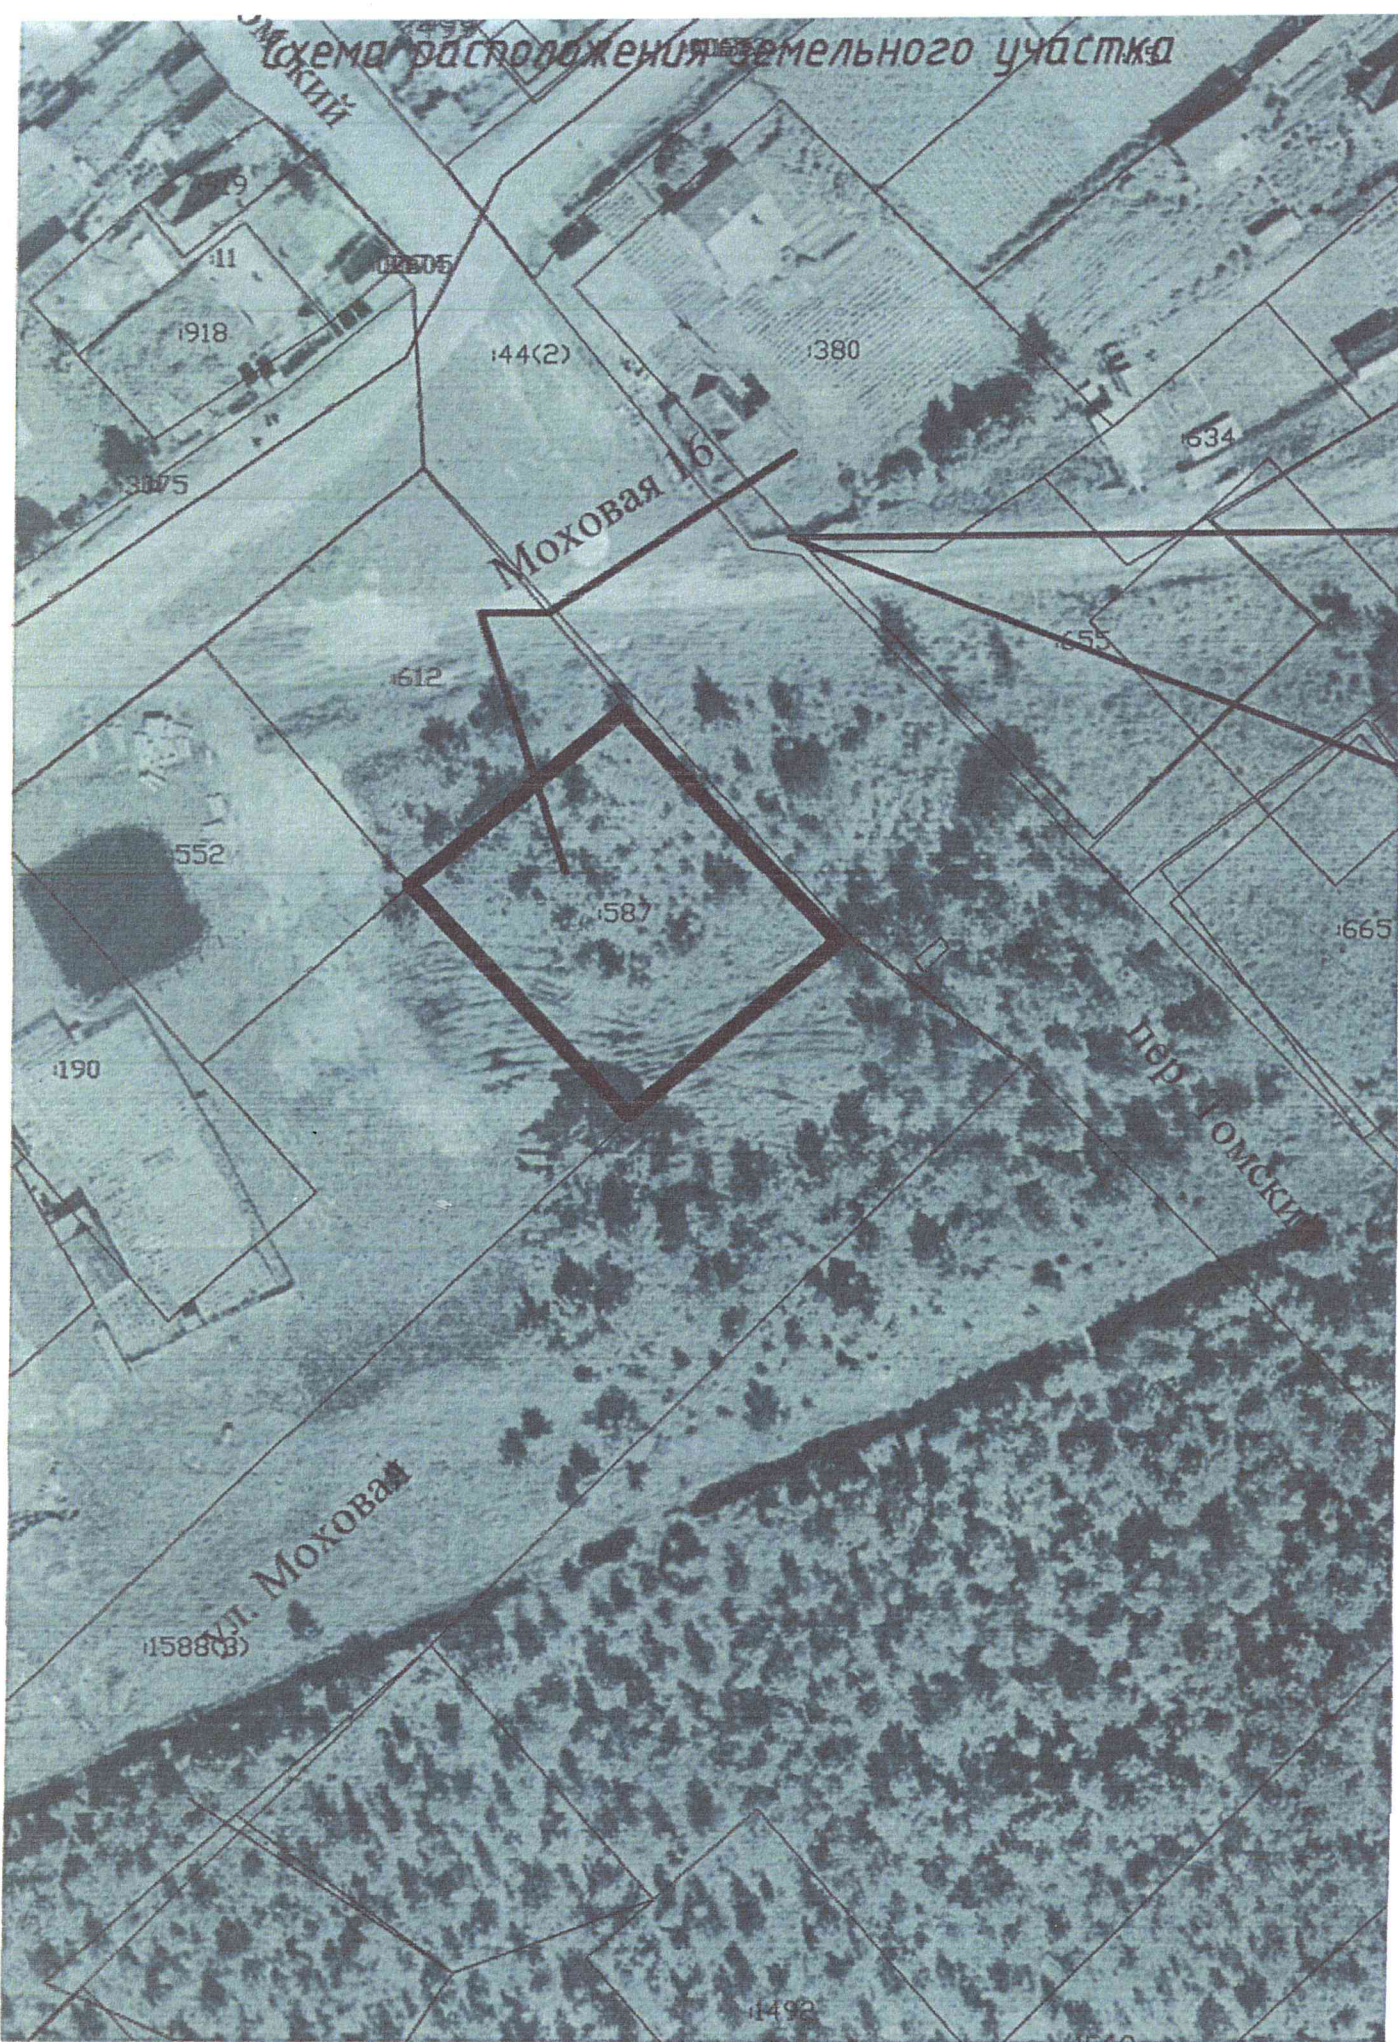

19

11

1918

3875

552

190

1588(8)

02605

144(2)

380

634

Моховая 6

612

655

587

665

пер. Томский

1492

1500