

БЛАГОУСТРОЙСТВО ОБЩЕСТВЕННОЙ ТЕРРИТОРИИ "ДЕТСКАЯ ПЛОЩАДКА - ЮНЫЙ ГЕОЛОГ"

в р.п. Белый Яр, ул. Геологов 5, Верхнекетского района Томской области






ХАРАКТЕР ТЕРРИТОРИИ




ФУНКЦИОНАЛЬНОЕ ЗОНИРОВАНИЕ РАЙОНА ПРОЕКТИРОВАНИЯ

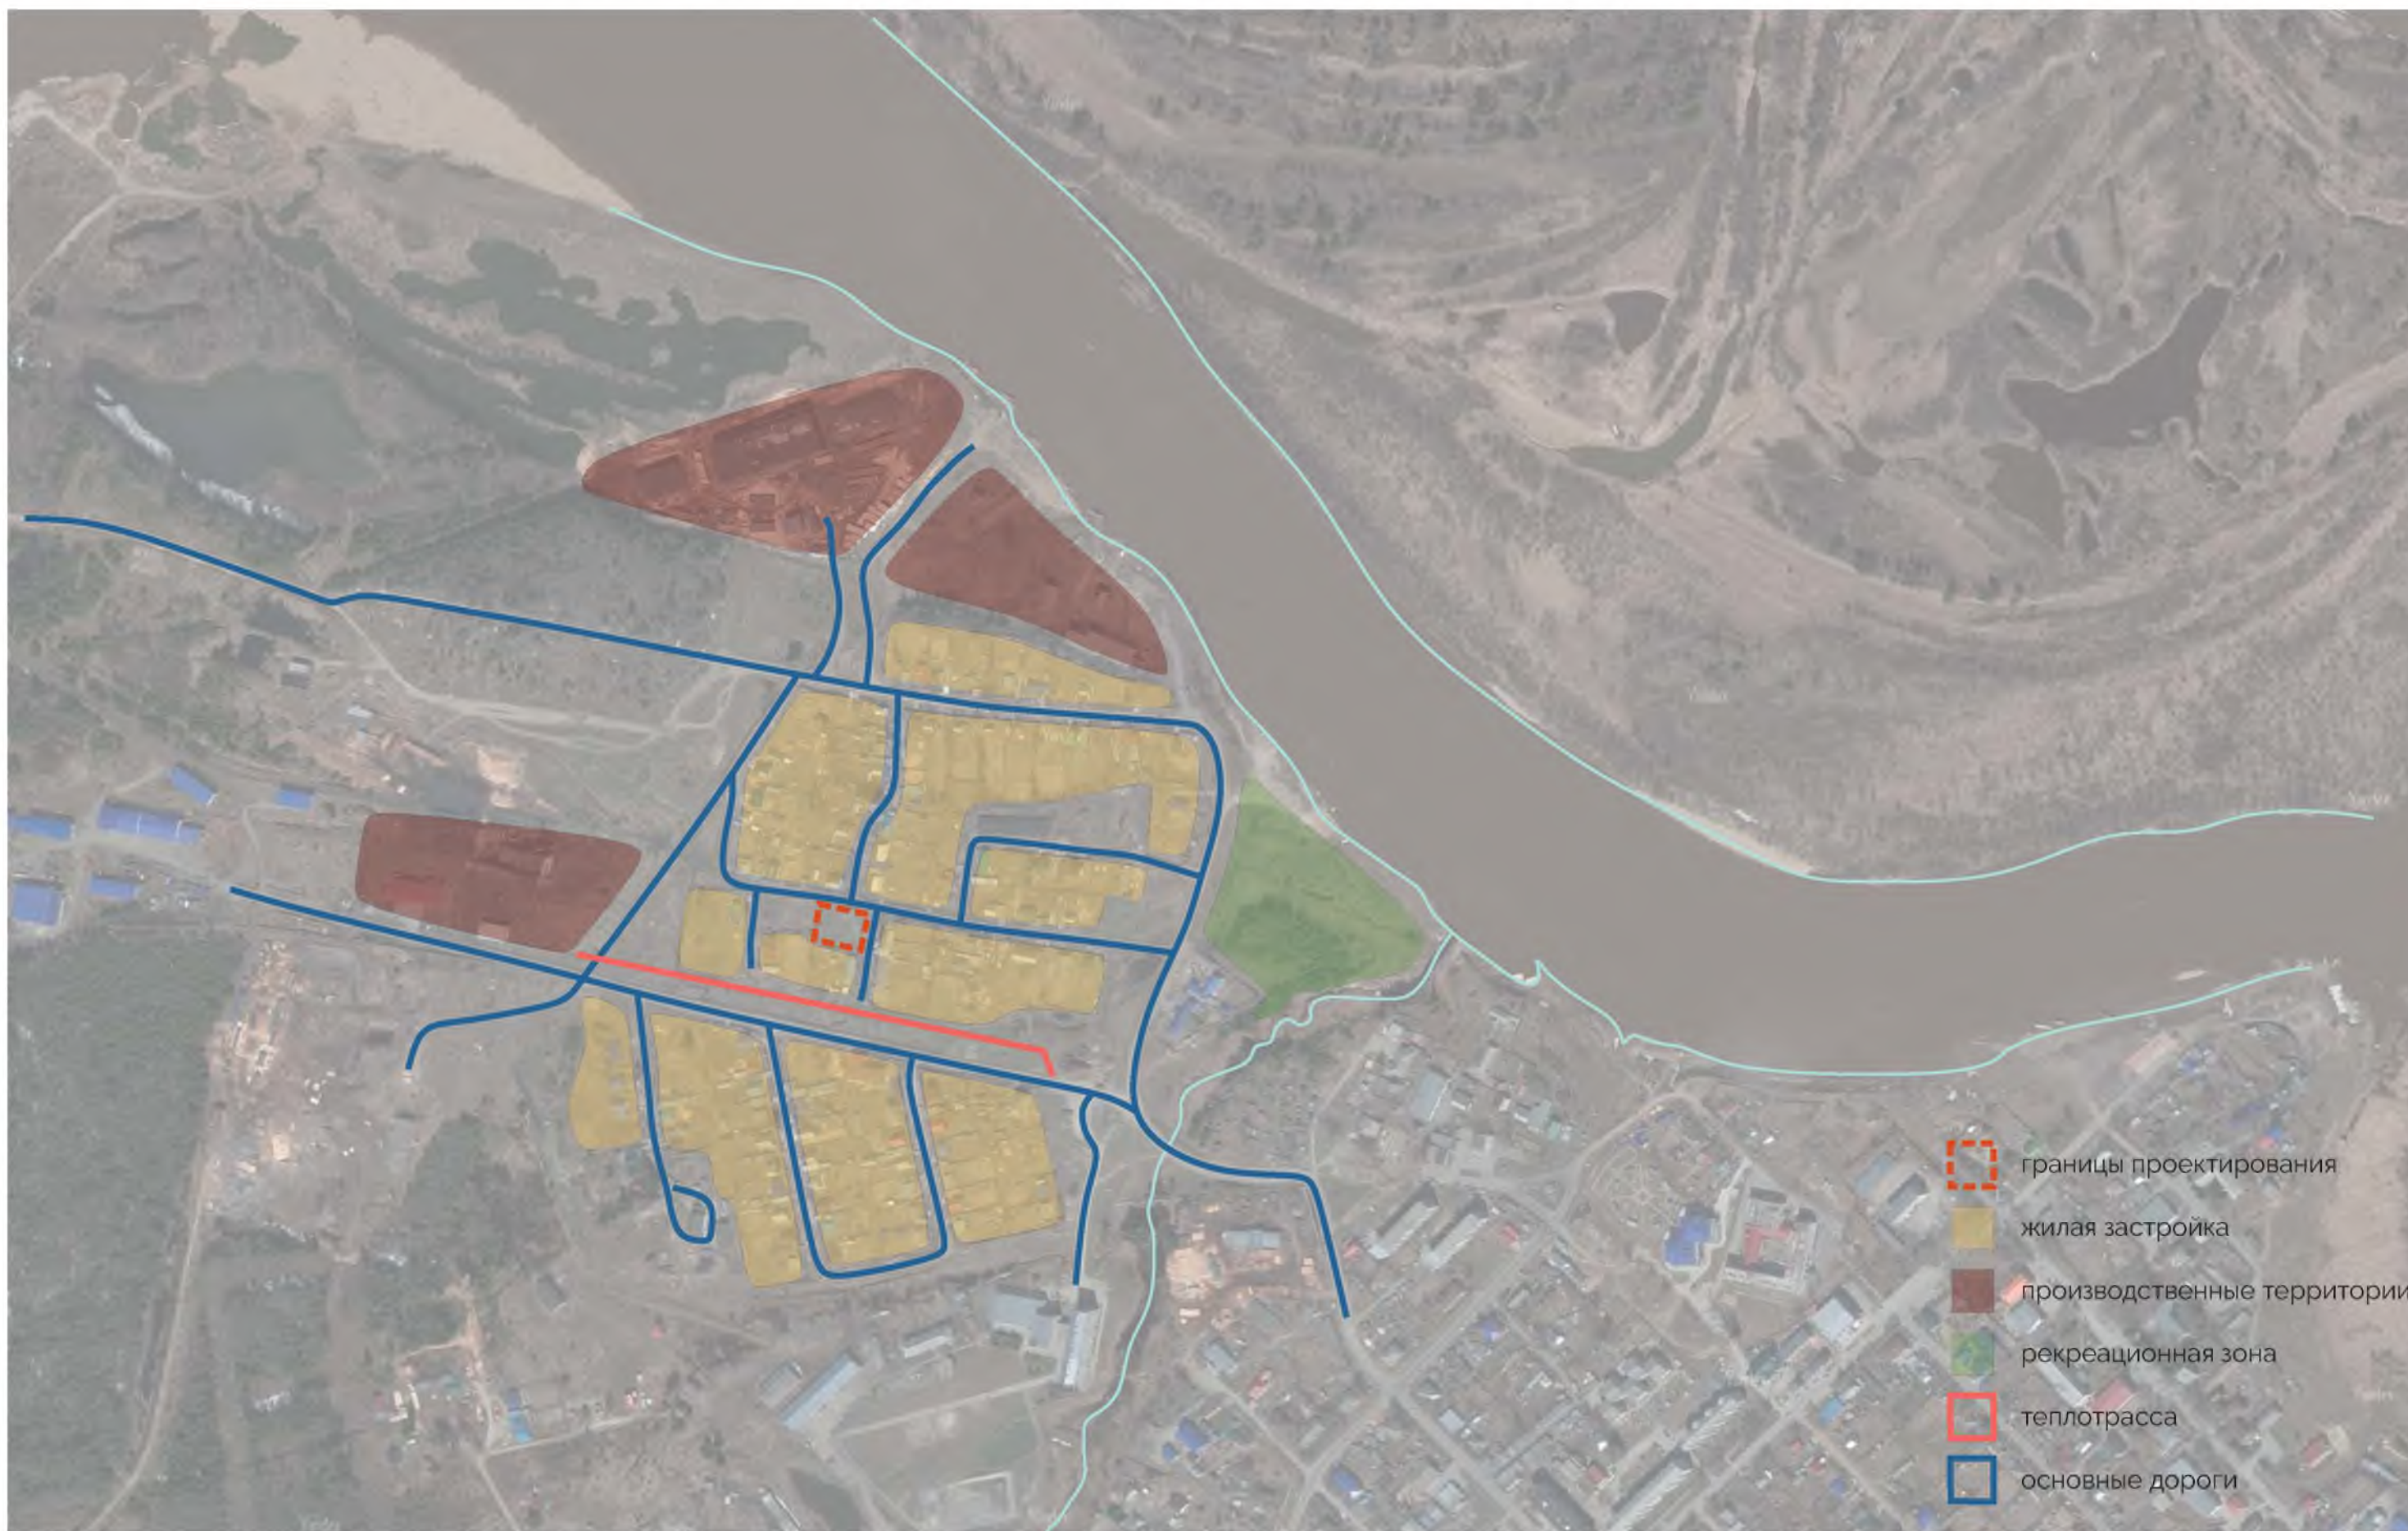


ОПОРНЫЙ ПЛАН



ФОТОФИКСАЦИЯ ТЕРРИТОРИИ

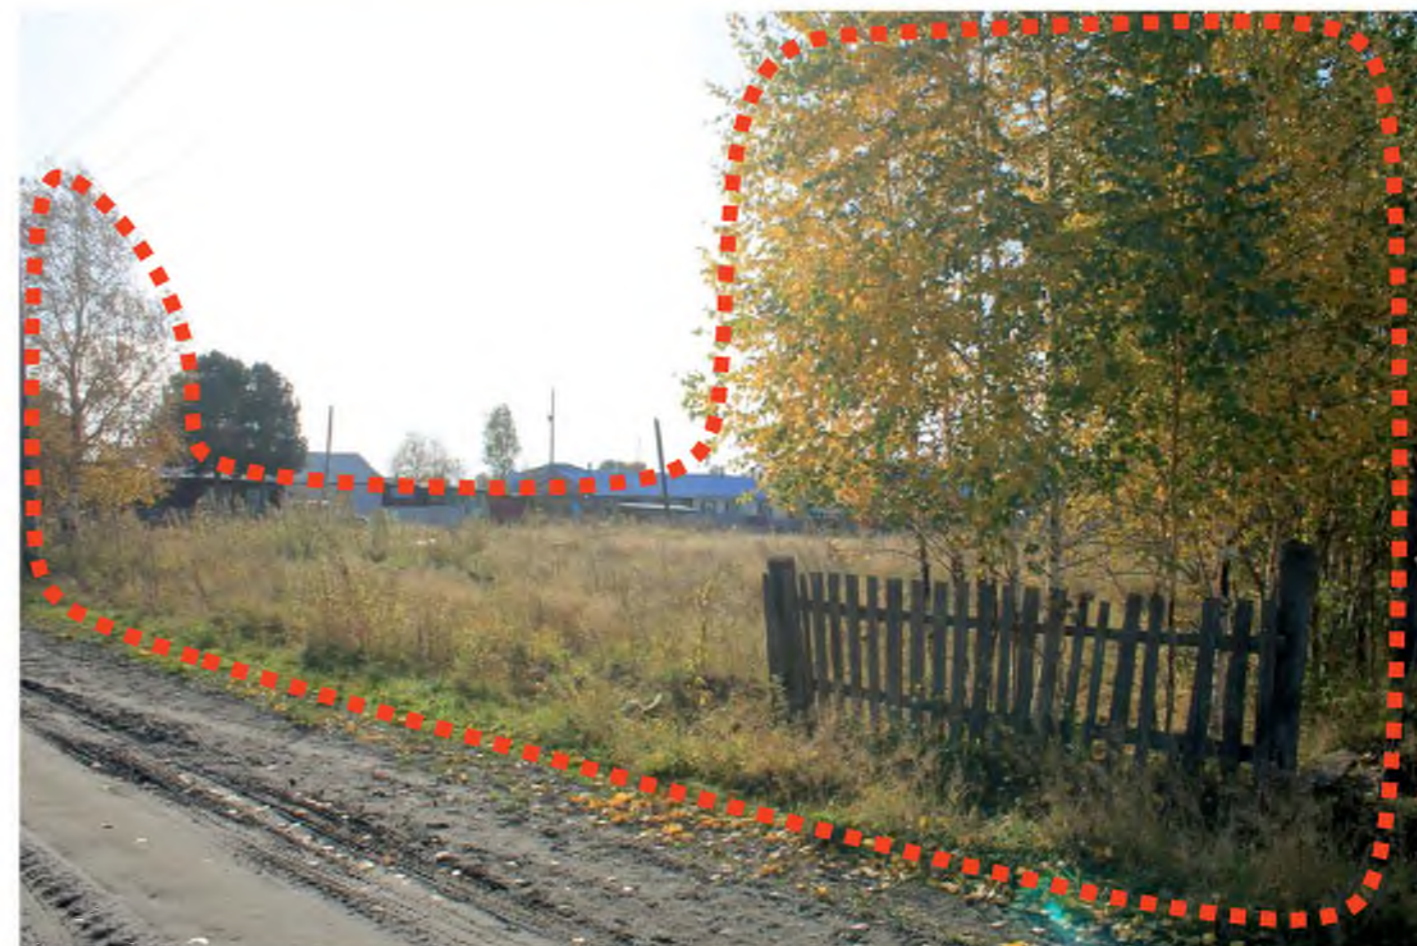

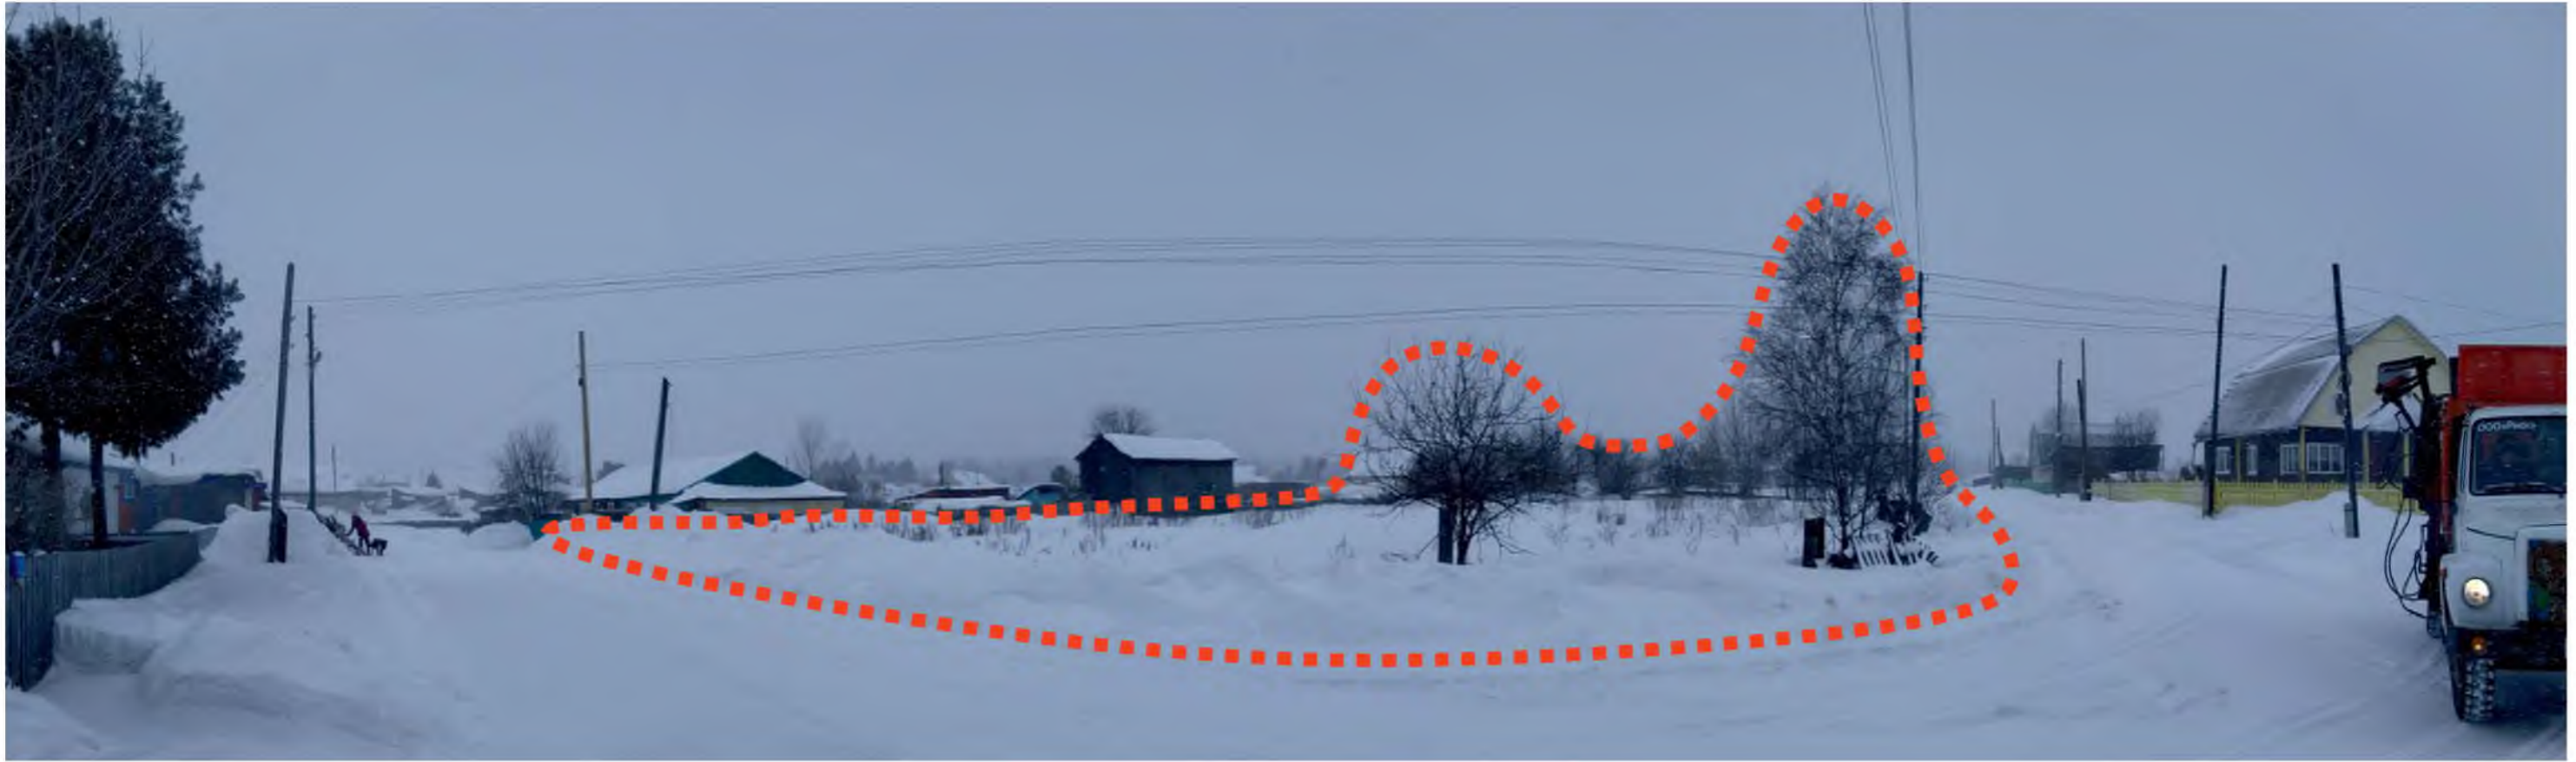


ФОТОФИКСАЦИЯ ТЕРРИТОРИИ



ВОВЛЕЧЕНИЕ ЖИТЕЛЕЙ



СХЕМА ГЕНЕРАЛЬНОГО ПЛАНА

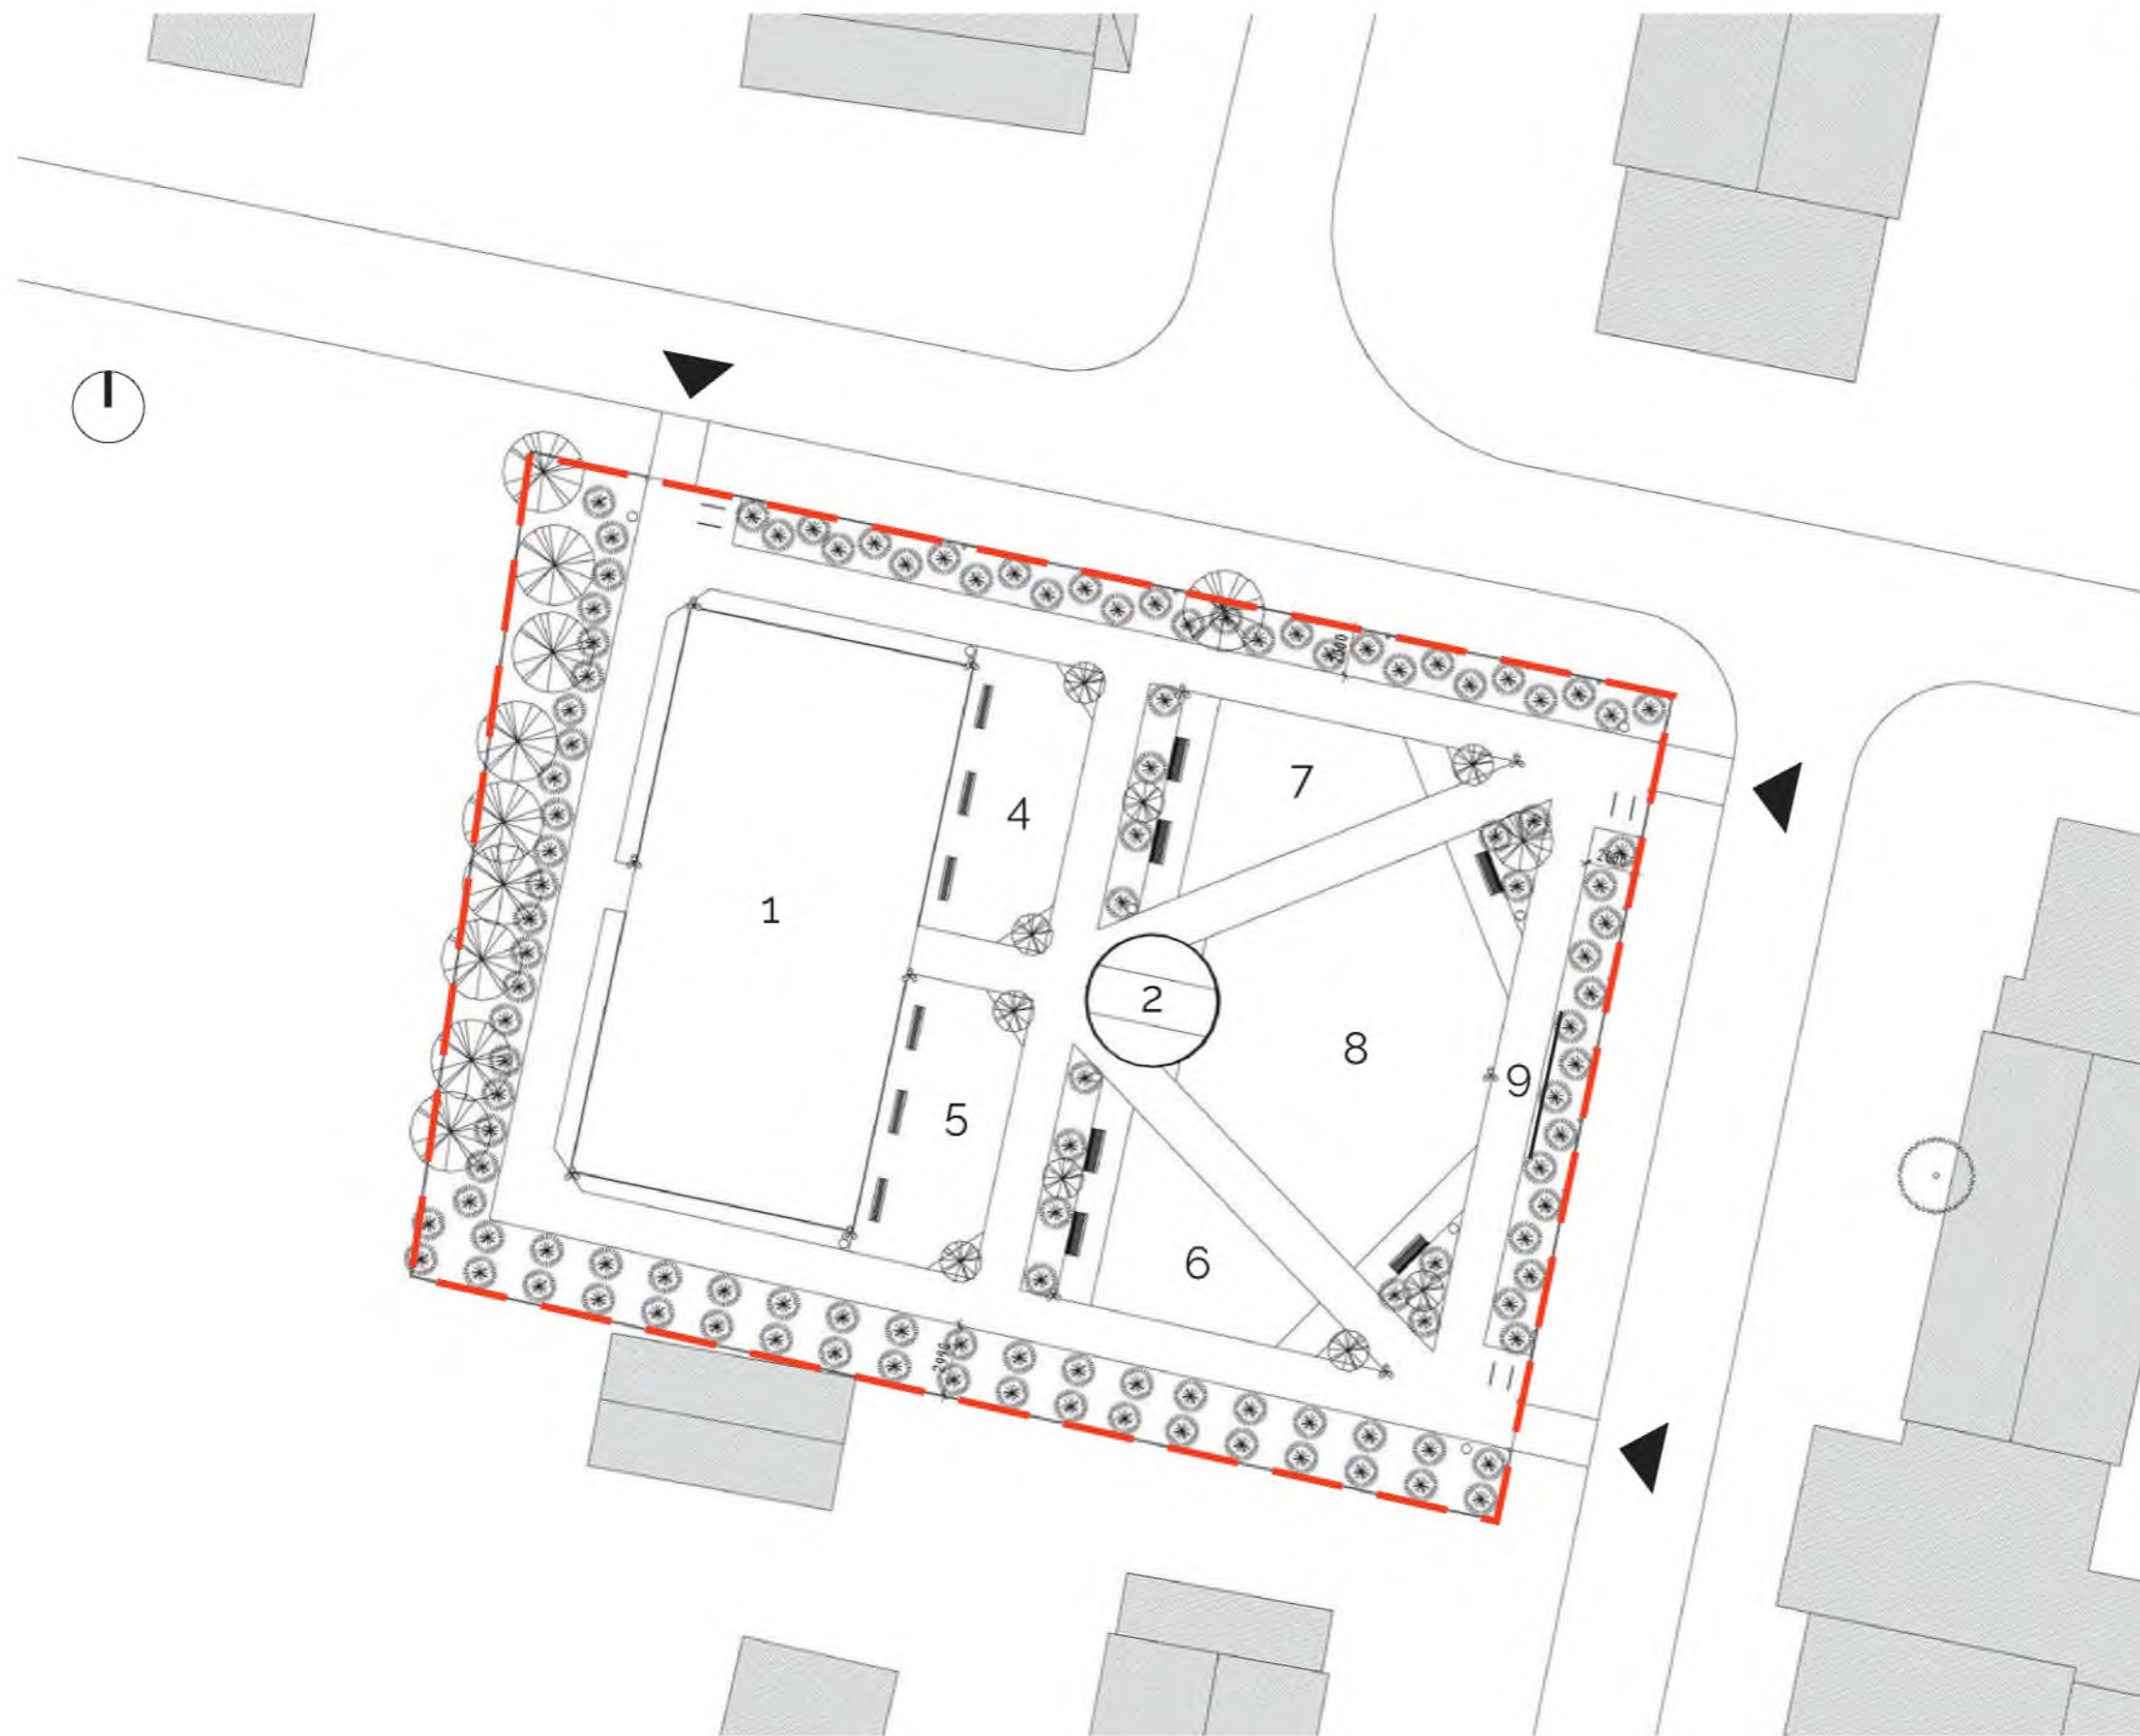


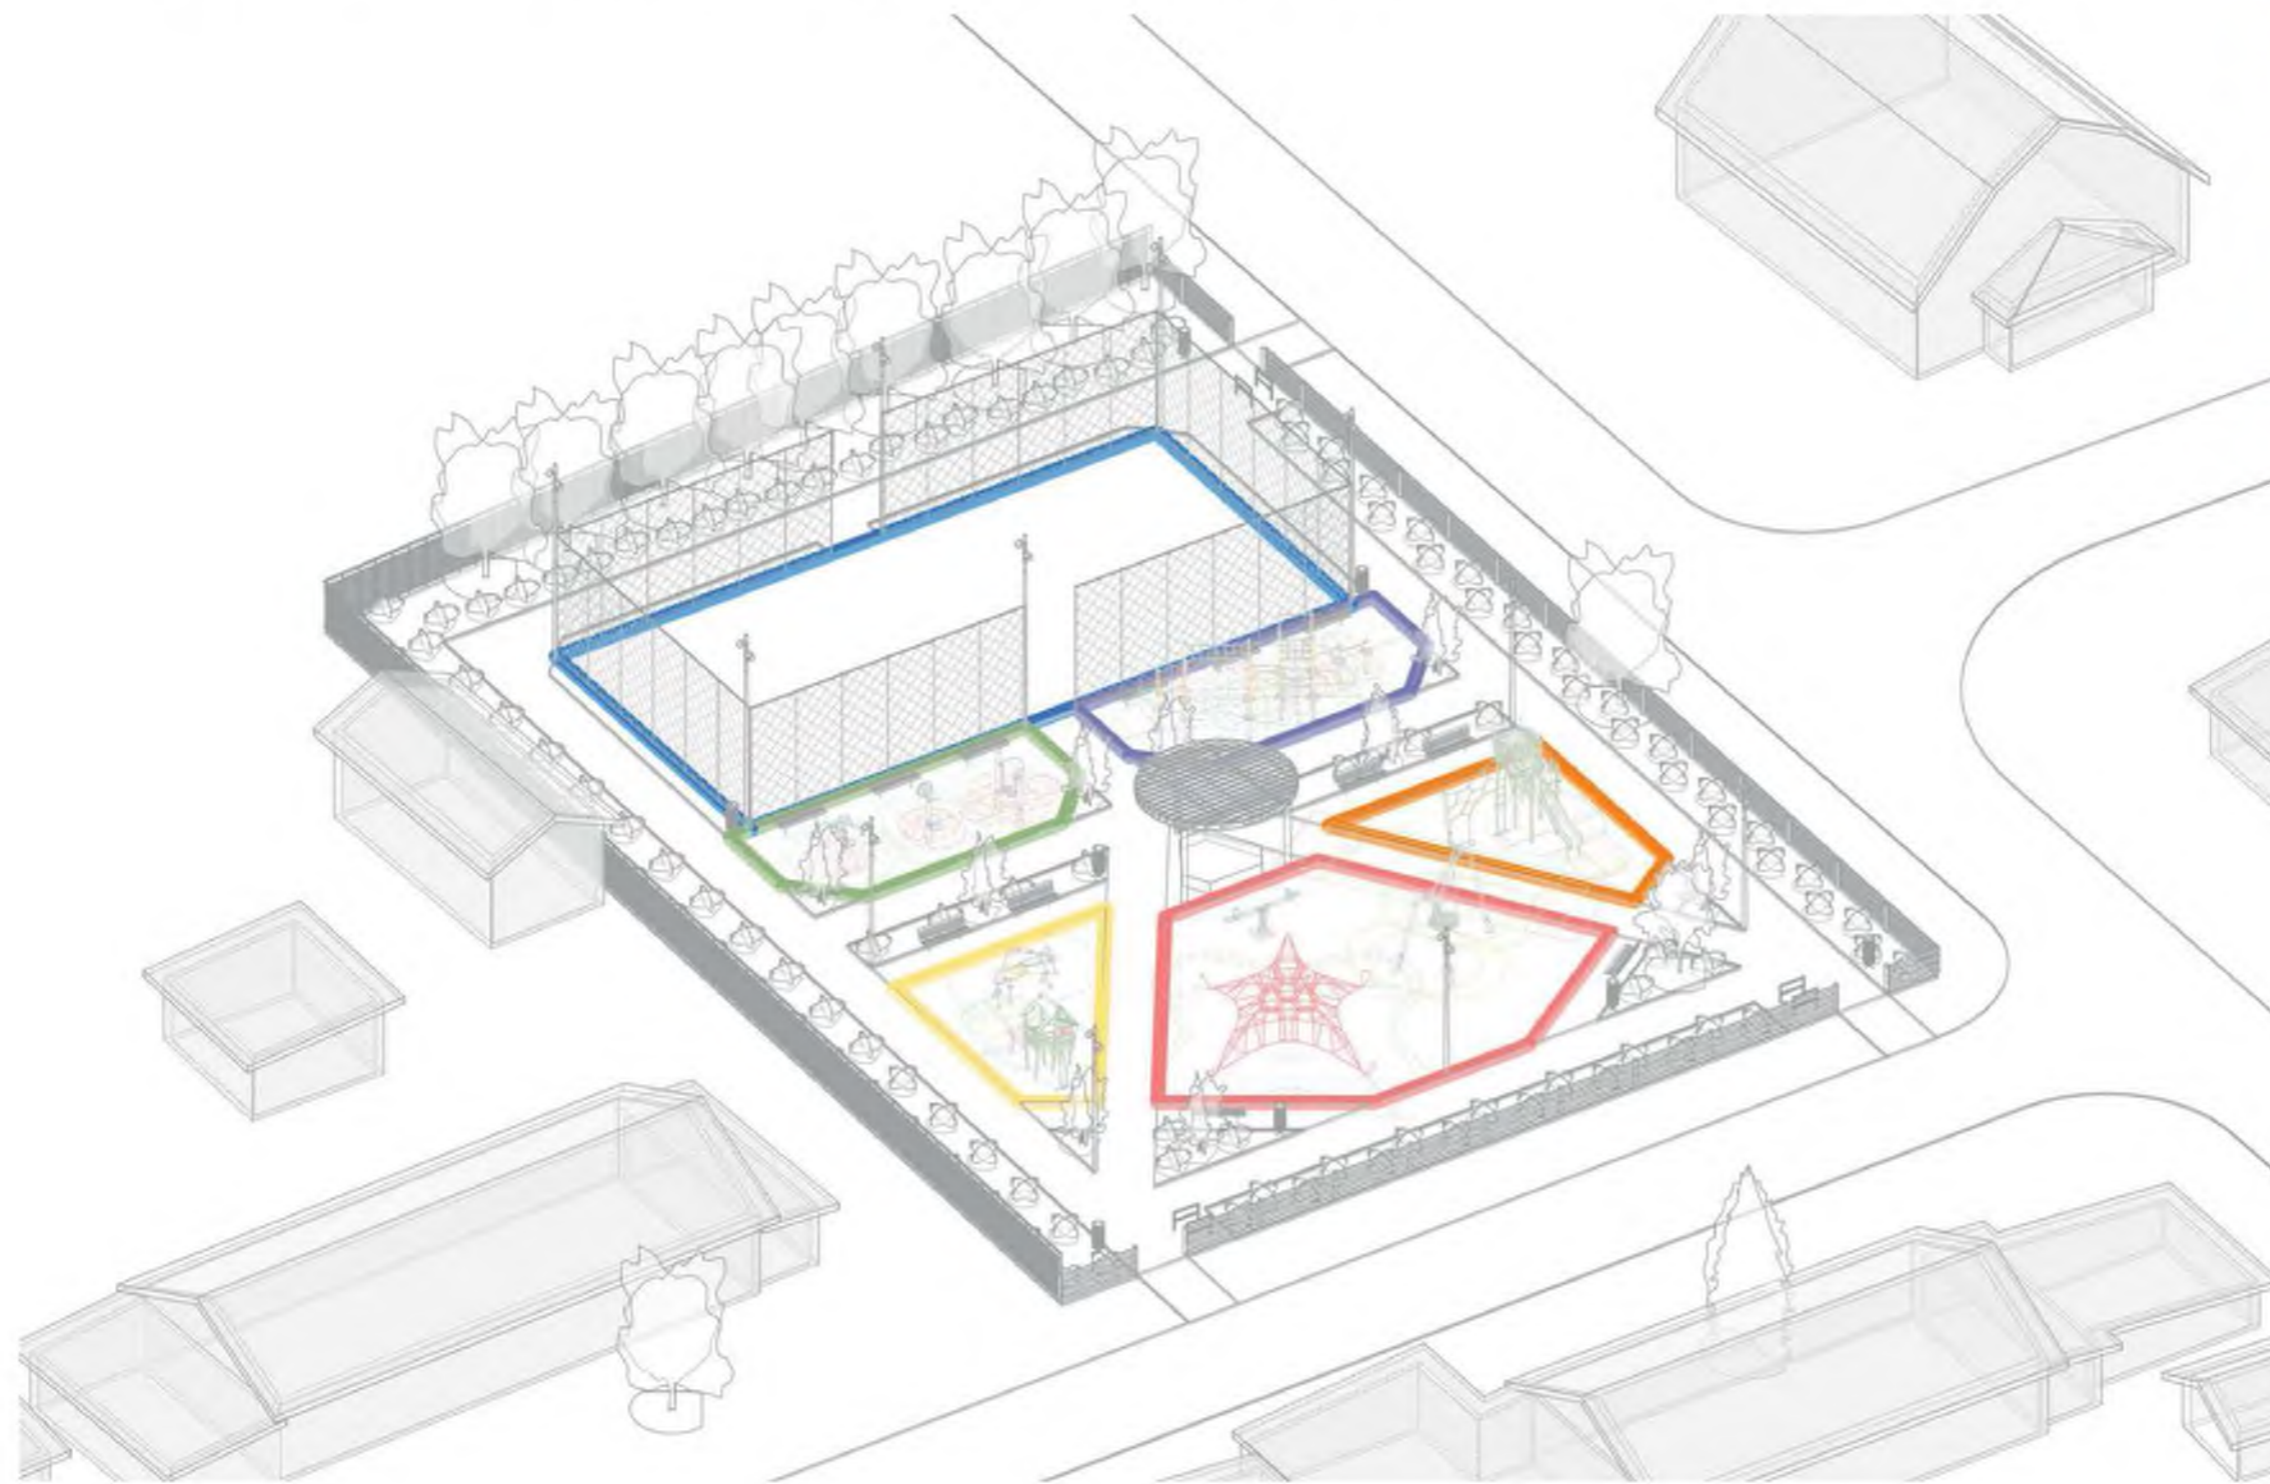
-  граница проектирования
- 1 универсальное спортивное поле
- 2 теневой навес
- 4 workout площадка
- 5 уличные тренажеры
- 6 площадка для детей 0-3 лет
- 7 площадка для детей 3-7 лет
- 8 площадка для детей 7-14 лет
- 9 стенд с информацией о геологах Белого Яра
-  вход на площадку

СХЕМА ФУНКЦИОНАЛЬНОГО ЗОНИРОВАНИЯ ТЕРРИТОРИИ











-  универсальная спортивная площадка
-  уличные тренажеры
-  workout площадка
-  площадка для детей 0-3 лет
-  площадка для детей 3-7 лет
-  площадка для детей 7-14 лет

СХЕМА ПОКРЫТИЙ



- тротуарная плитка 300x300
- покрытие из резиновых ковриков Тип 1
- покрытие из резиновых ковриков Тип 2
- деревянный настил
- гравийное покрытие
- Песчаное покрытие (отсев)
- элементы озеленения

СХЕМА ЭЛЕМЕНТОВ ОСВЕЩЕНИЯ

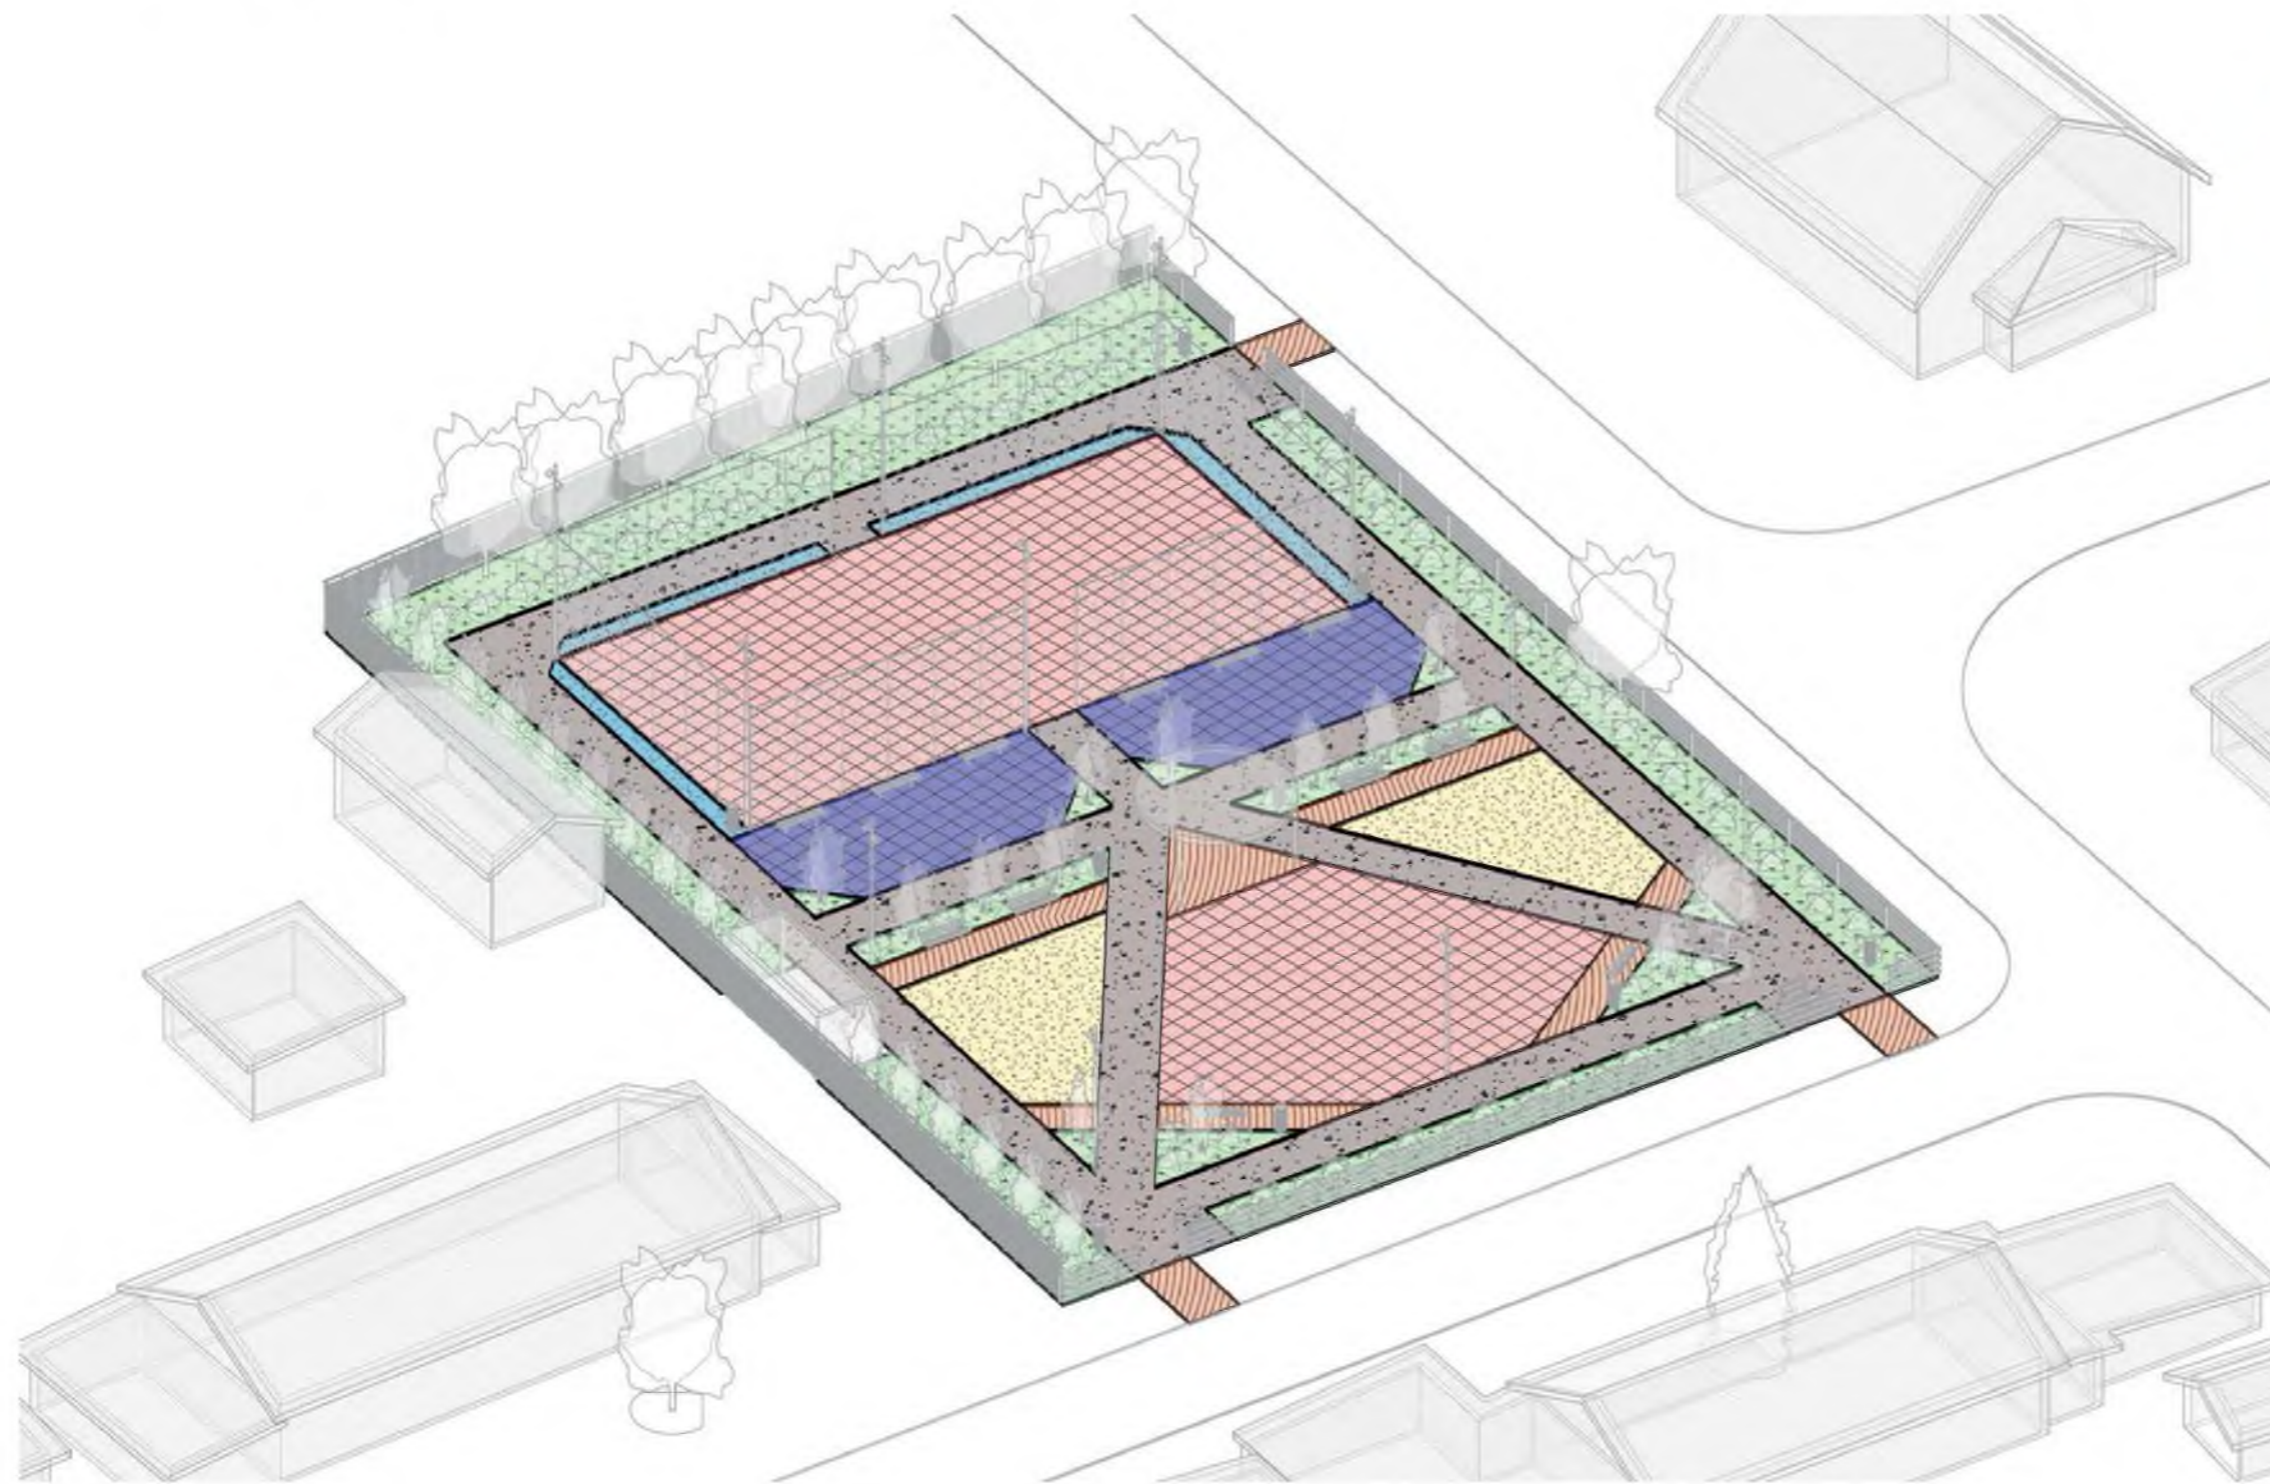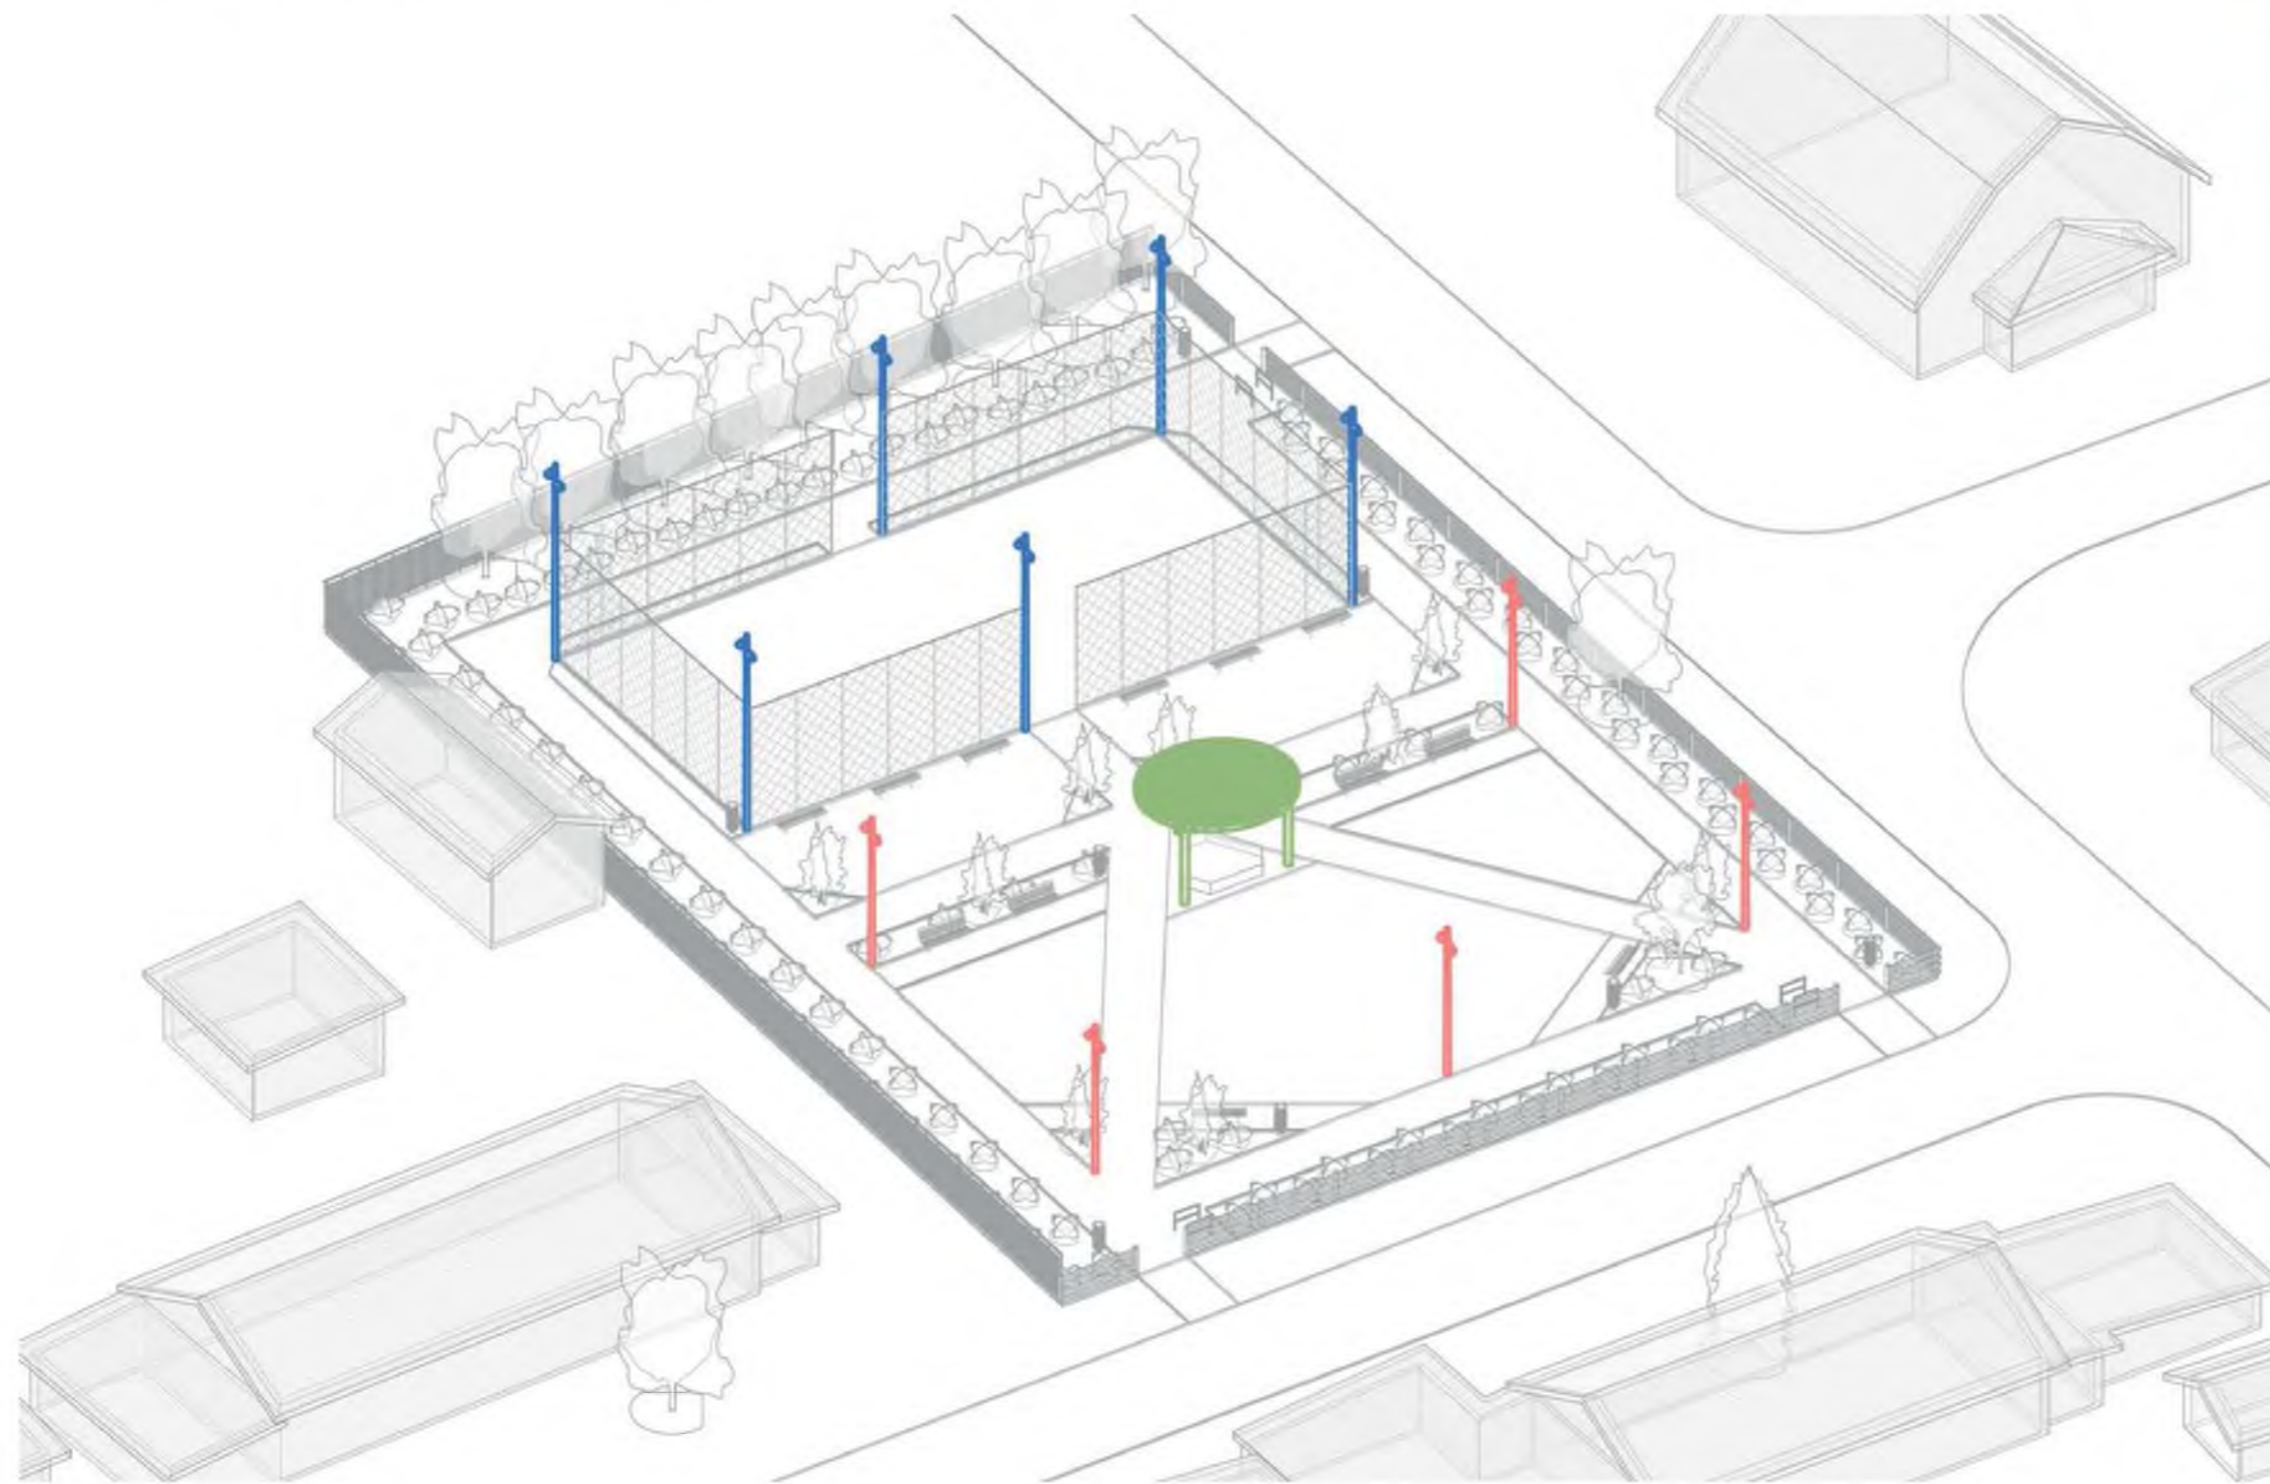




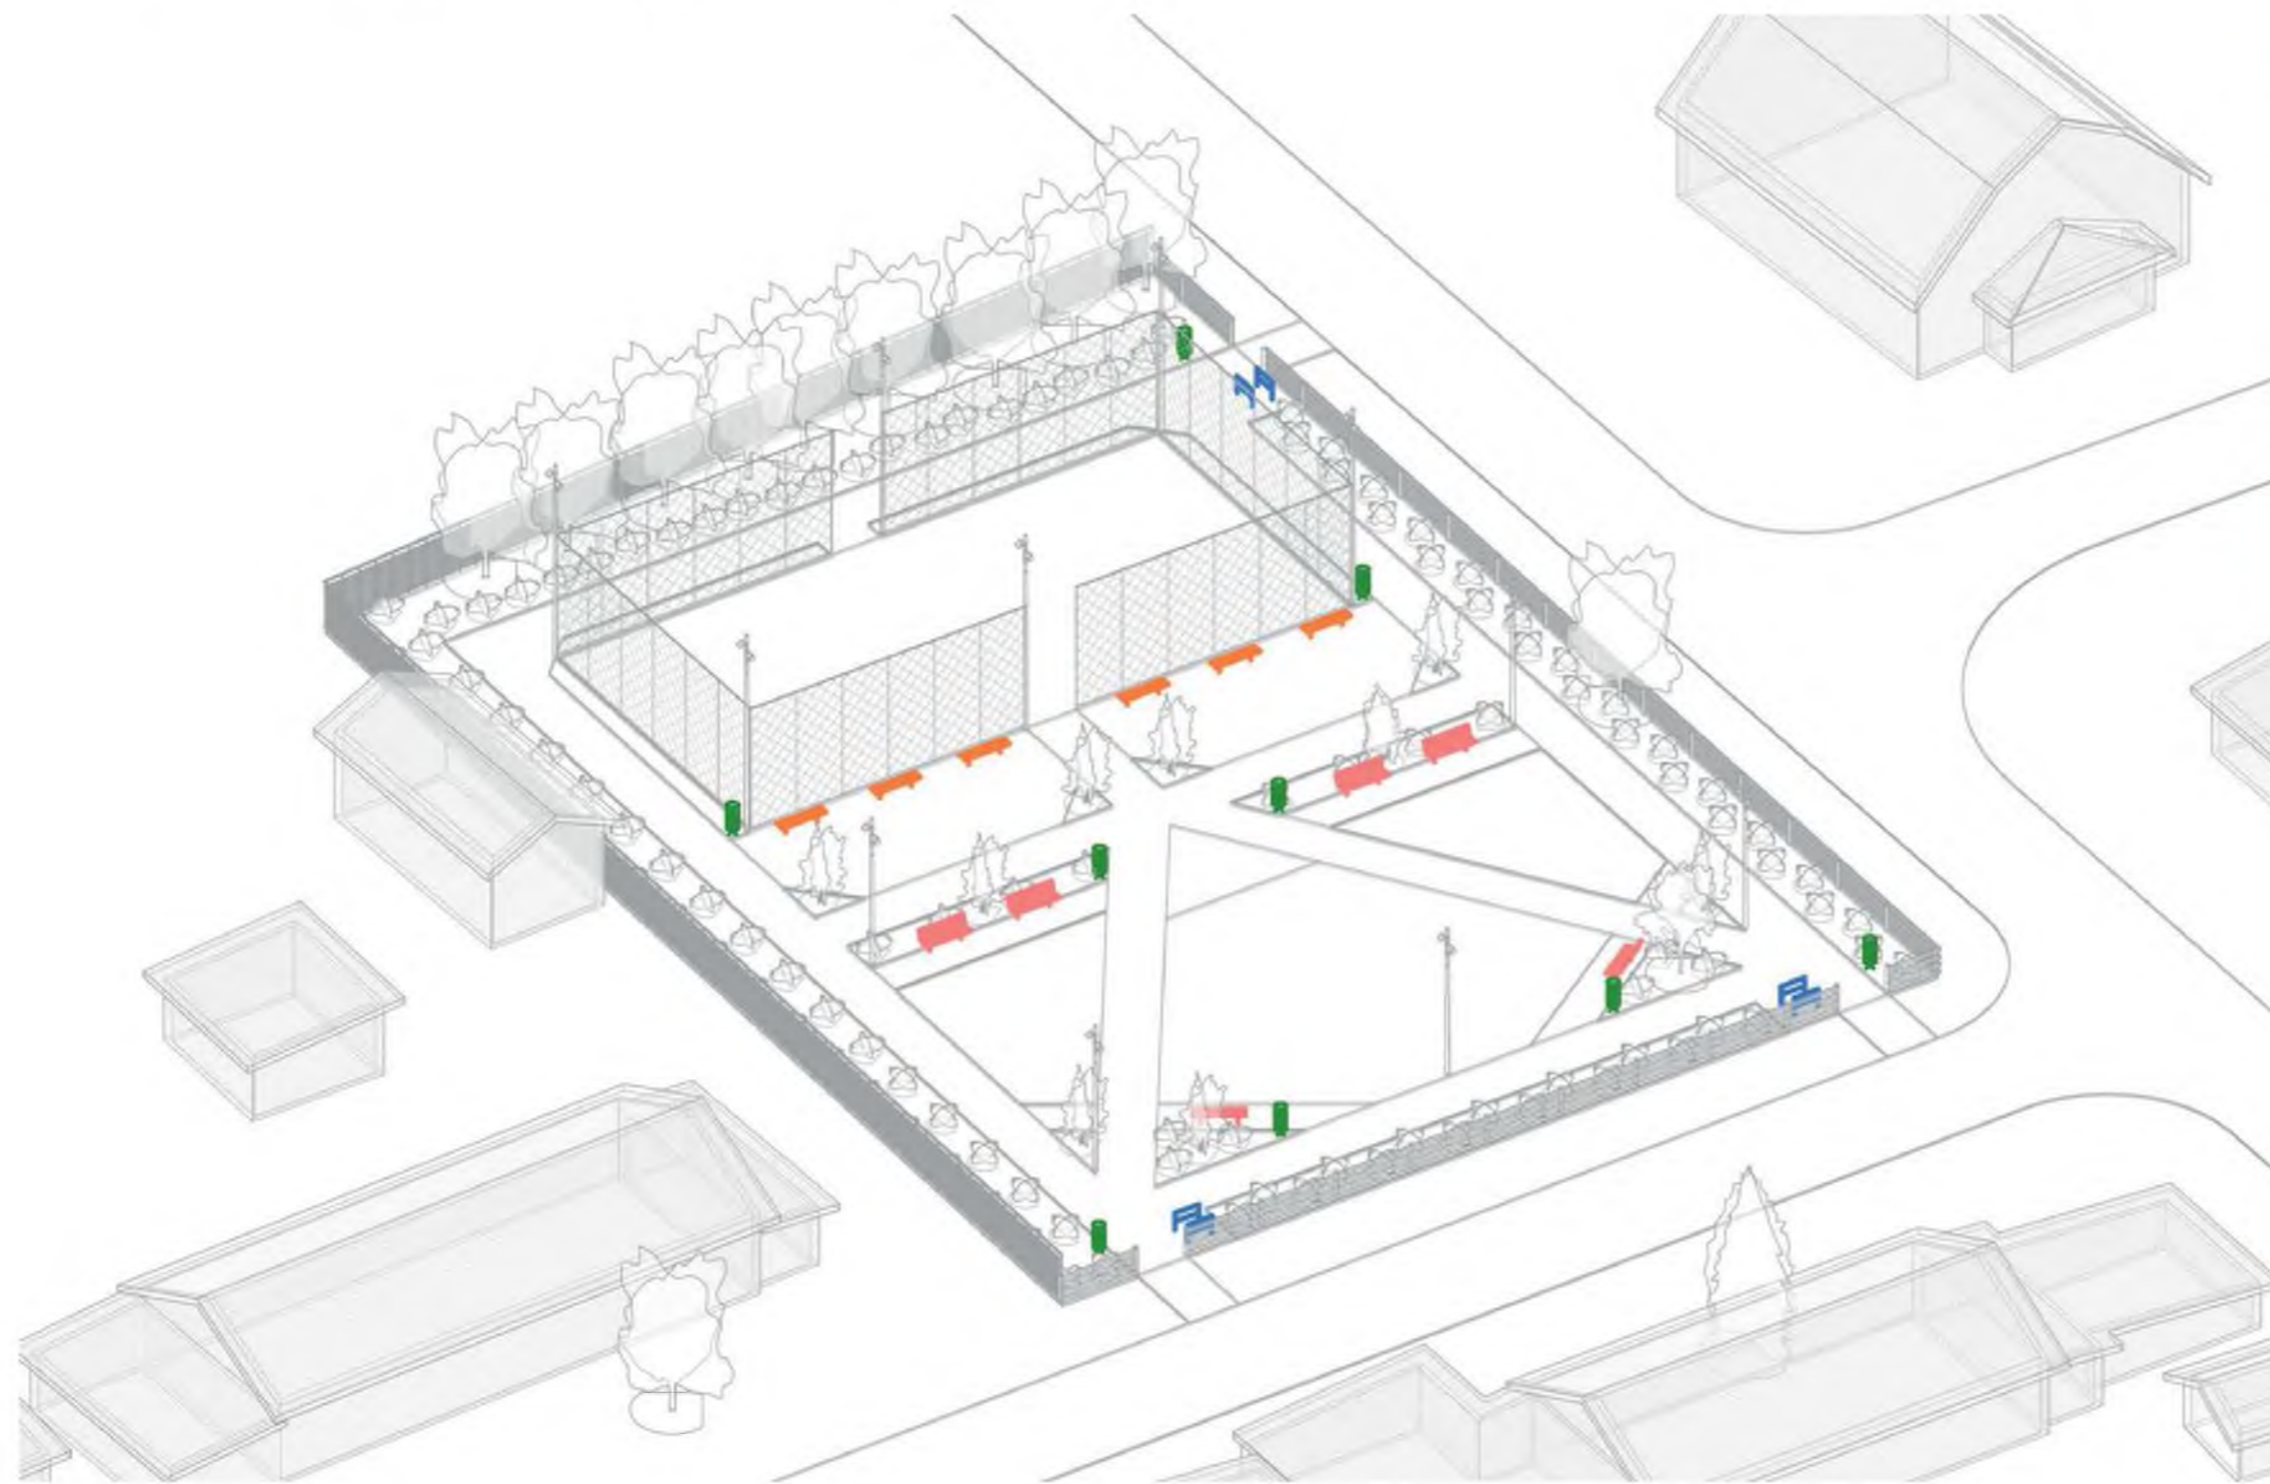
-  фонарь «Фобос» 8 метров
-  фонарь «Фобос» 6 метров
-  подсветка теневого навеса




СХЕМА РАСПОЛОЖЕНИЯ ТИПОВЫХ МАЛЫХ ФОРМ



 скамья со спинкой



 скамья без спинки



 урна


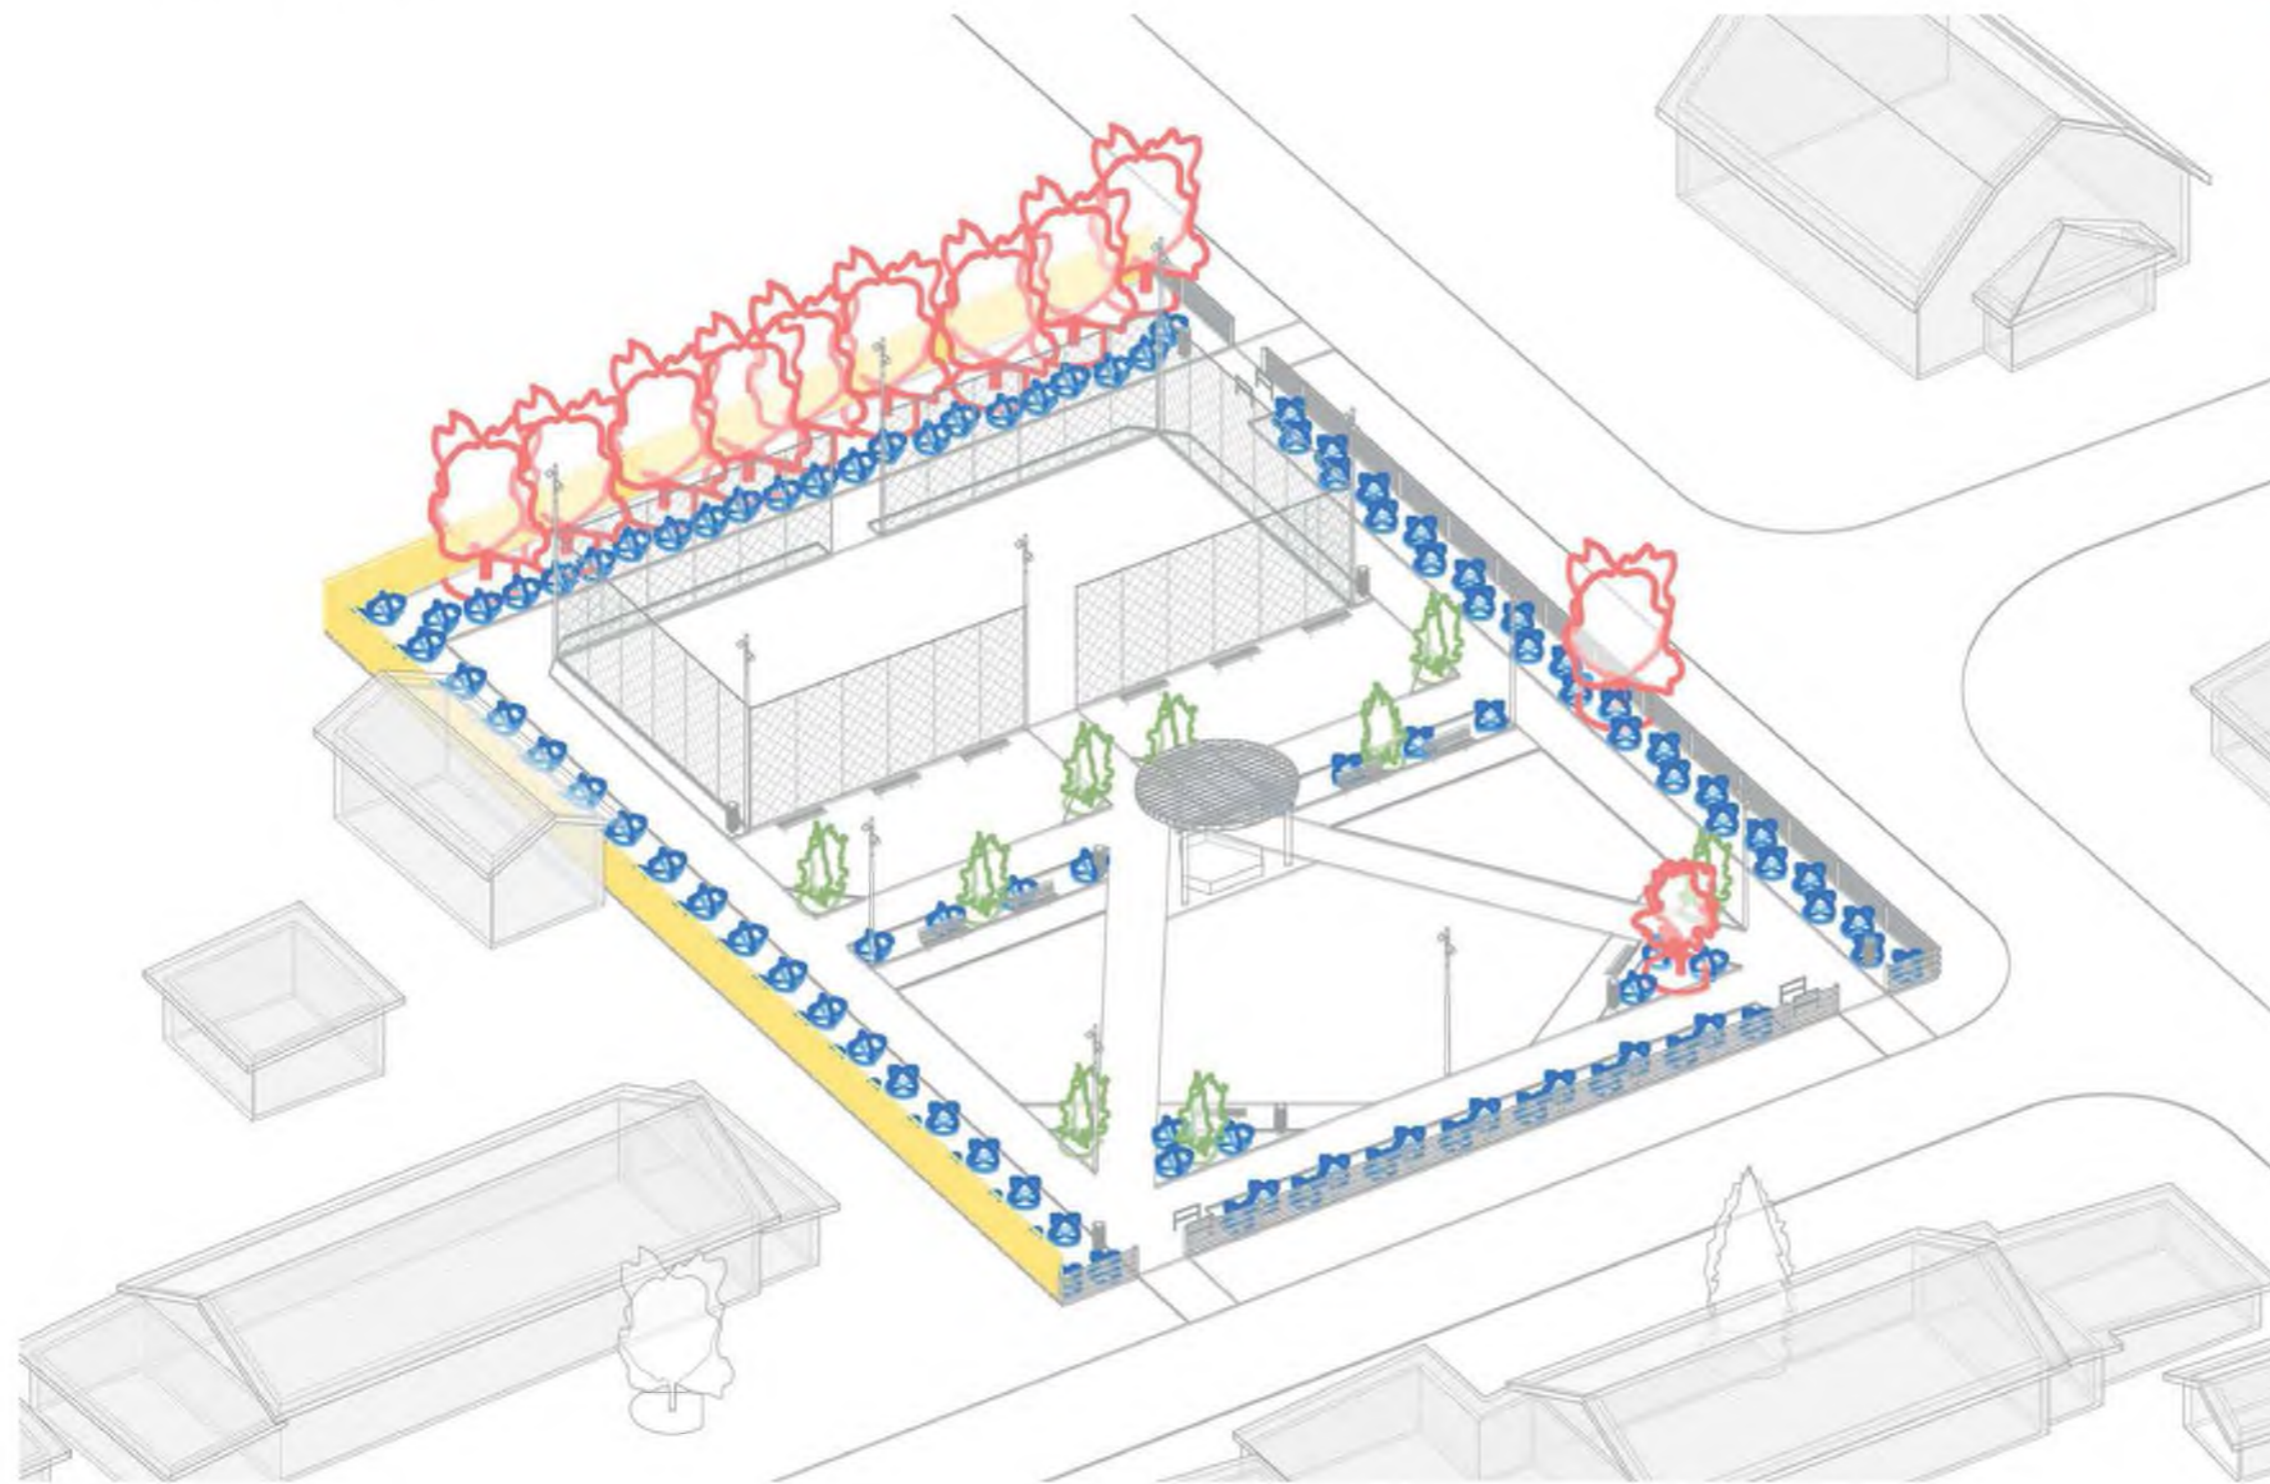
 велопарковка

СХЕМА ОЗЕЛЕНЕНИЯ






-  существующие деревья и кустарники
-  проектируемые кустарники
-  проектируемые деревья

СХЕМА РАСПОЛОЖЕНИЯ ЭЛЕМЕНТОВ ДЕТСКИХ ПЛОЩАДОК (ВАРИАНТ 3)

качели «Гнездо»



игровой комплекс «Наблюдатель»



песочная мастерская



горизонтальный качели



деревянный домик



космическая сеть

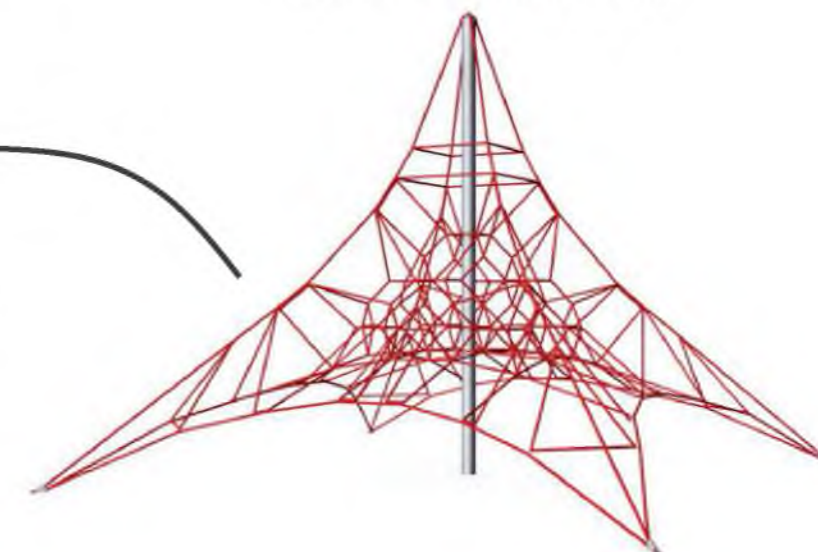


СХЕМА РАСПОЛОЖЕНИЯ ЭЛЕМЕНТОВ СПОРТИВНЫХ ПЛОЩАДОК

